


Перечень объектов и площадок

Номер на плане	Наименование
1	Хвостохранилище (хвостовое хозяйство)
1.1	Ложе хвостохранилища
1.2	Ограждающая дамба хвостохранилища
2	Пруд-накопитель
3	Пульвоводы
4	Водовод оборотной воды
5	Инспекторские автомобильные дороги
6	Отвал слабых грунтов выемки
7	Склады растительного грунта (ПСП и ППСР)
8	Защитный грунтовой вал
9	Промплощадки ОАО "Комбинат КМАруда"
10	Обоветительная фабрика ОАО "Комбинат КМАруда"

Условные обозначения

- Проектируемое хвостохранилище
- Проектируемые площадки
- Проектируемые сети
- Проектируемый склад растительного грунта
- Промышленные площадки КМАруда
- Промышленная зона
- Полигон твердых бытовых отходов
- Жилая зона
- Садоводческие товарищества и дачные кооперативы
- Рекреационная зона
- Детские образовательные учреждения
- Граница земельного отвода
- Граница зоны затопления
- Граница санитарно-защитной зоны
- Граница населенного пункта

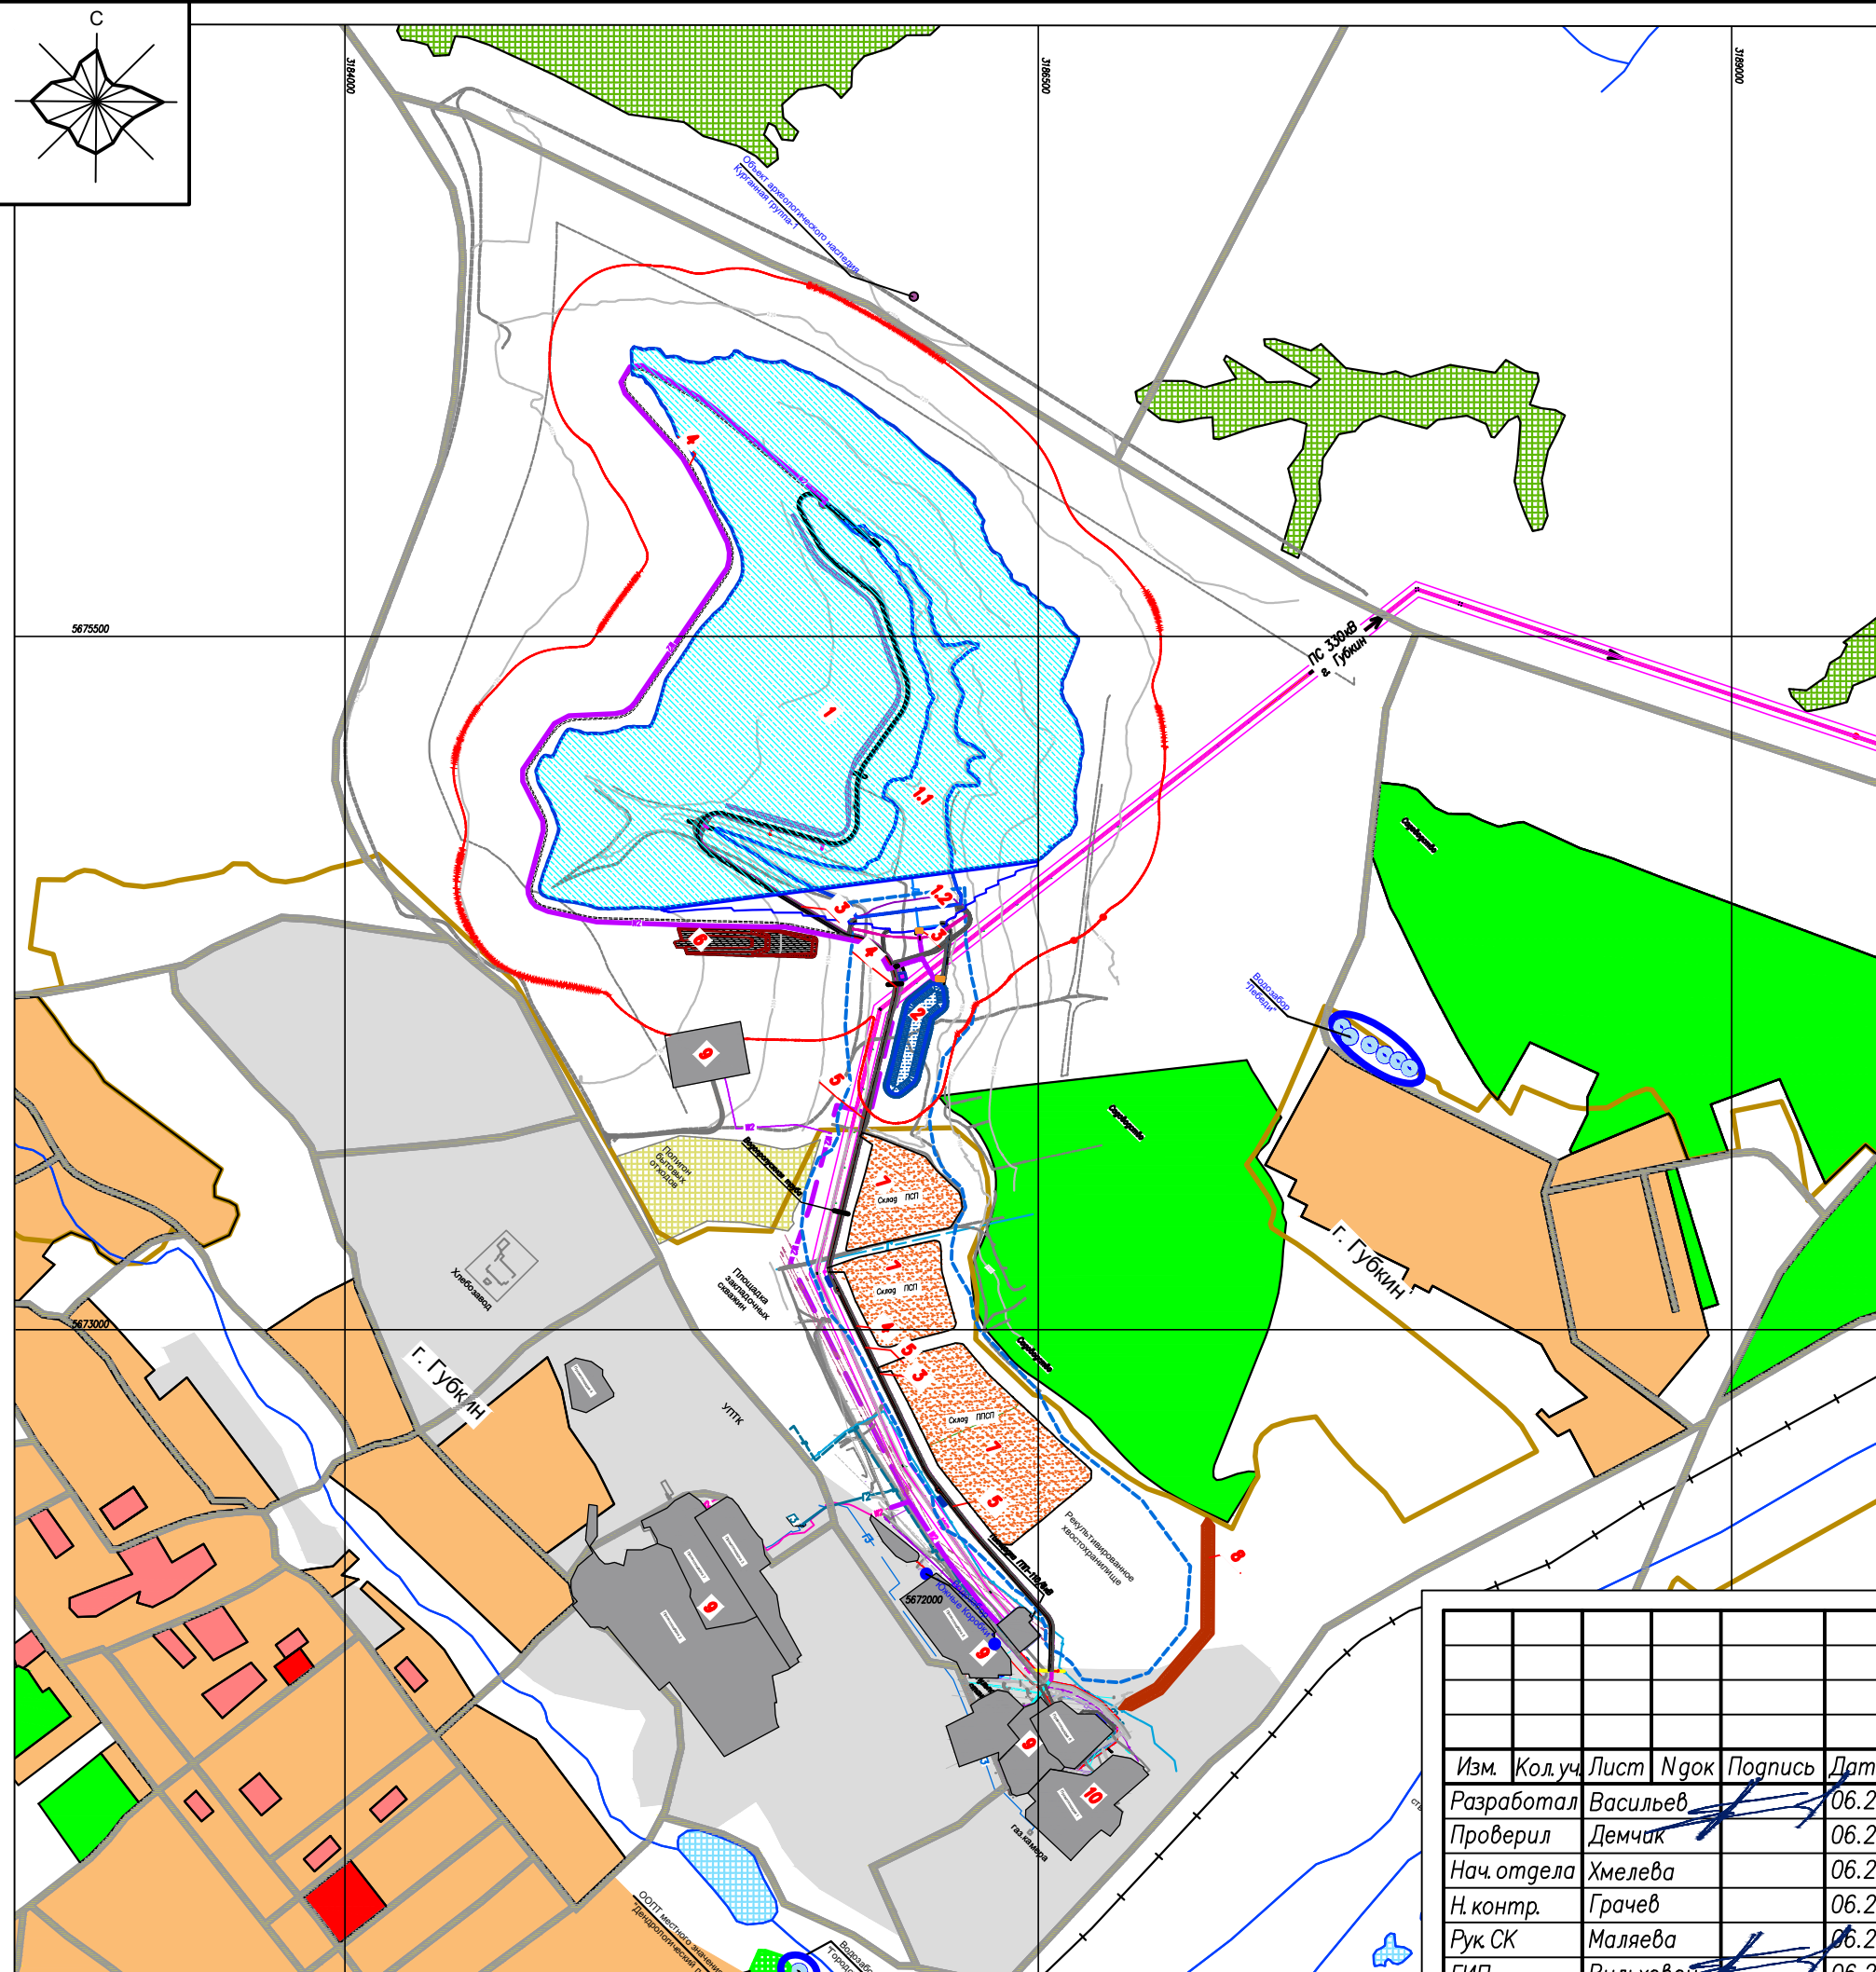

Согласовано

Взамен инв. N

Подпись и дата

Инв. N подл.

Изм.	Кол.уч.	Лист	Игол	Подпись	Дата
Разработал	Васильев				06.20
Проверил	Демчик				06.20
Нач. отдела	Хмелева				06.20
Н. контр.	Грачев				06.20
Рук. СК	Маляева				06.20
ГИП	Вильховой				06.20

004-03-17-00-01-01-00С.ГЧ

Проект увеличения производственной мощности ОАО "Комбинат КМАруда". Этап 3. Хвостохранилище

Стадия	Лист	Листов
П	1	2

Ситуационный план  
(1:25000)

